


Scena wyposażona w samoczynne urządzenia
oddymiające uruchamiane za pomocą systemu wykrywania dymu.

Kuchnia pożarowa

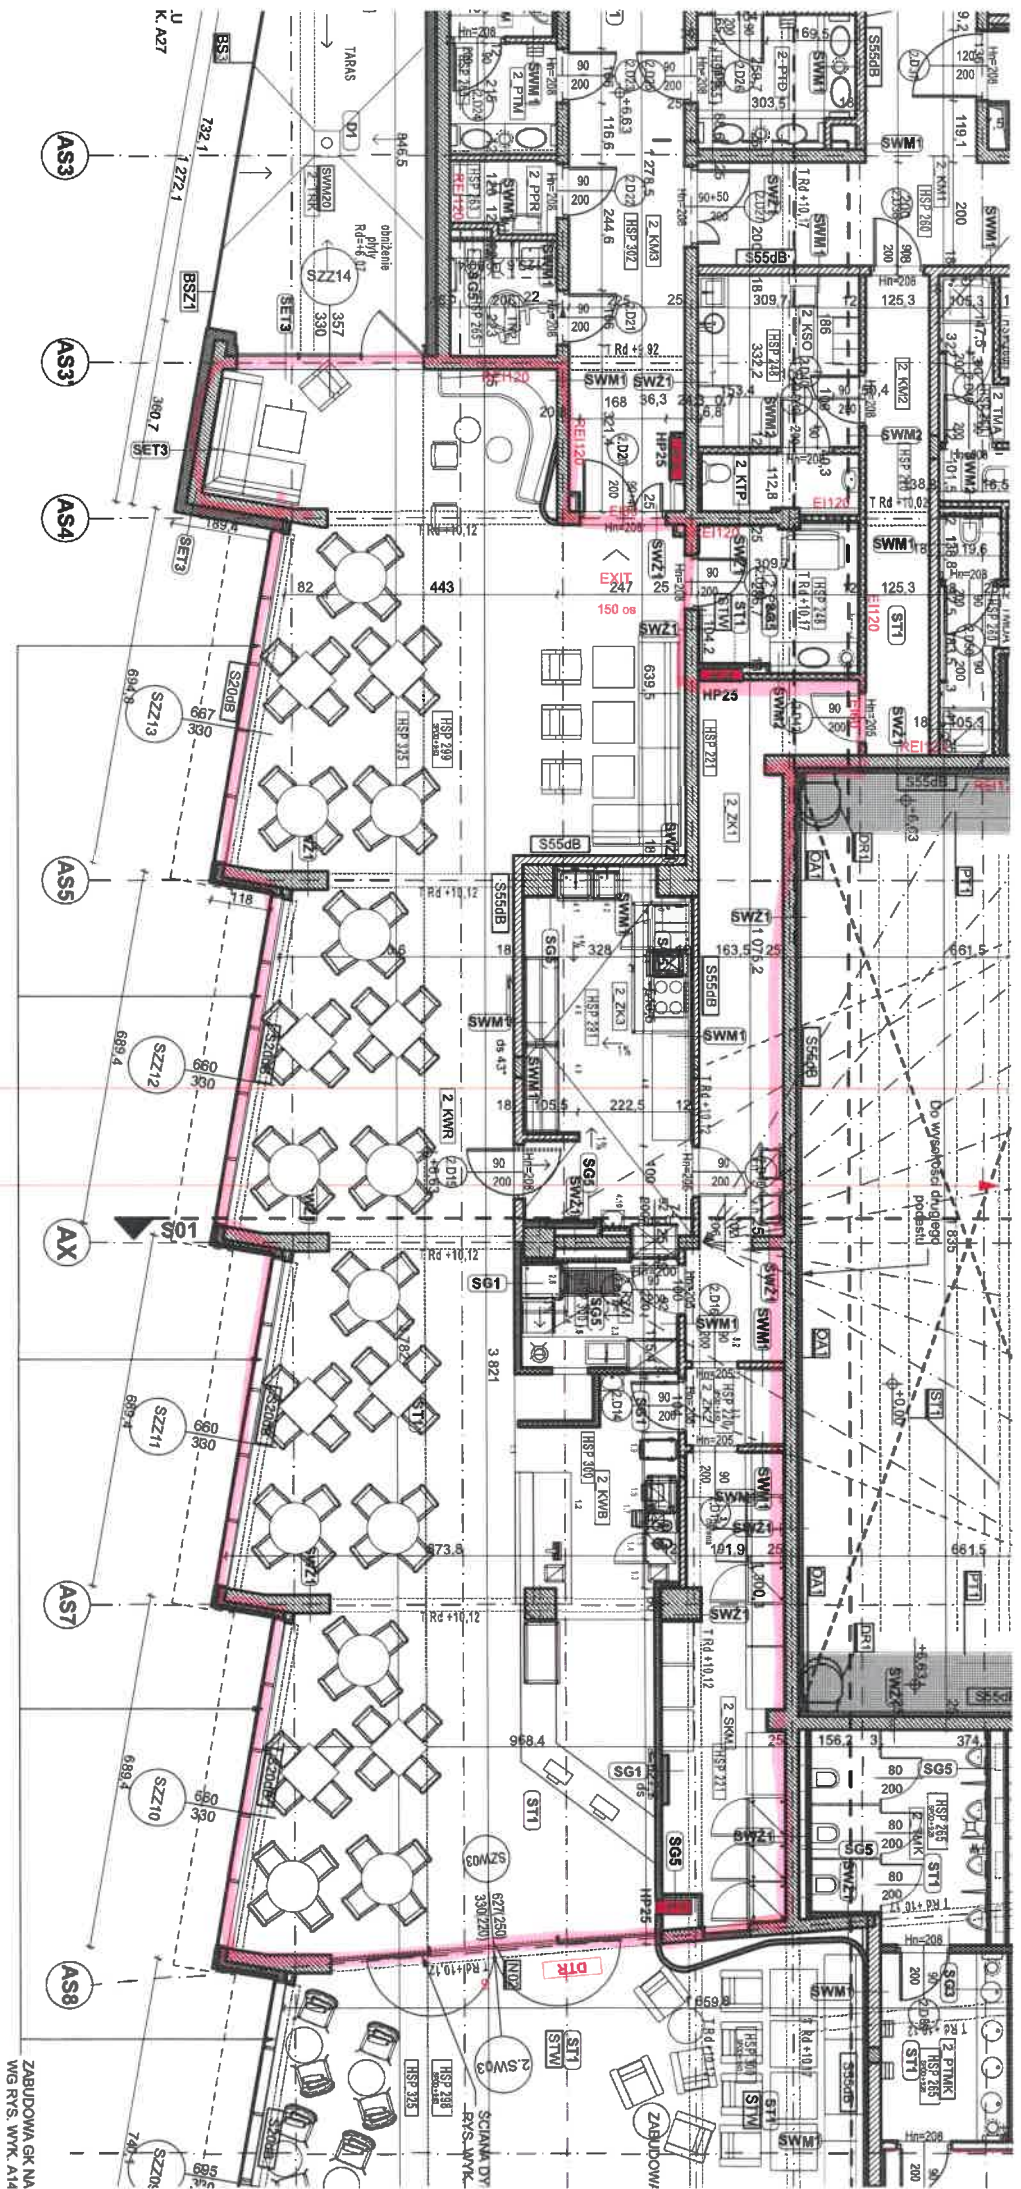

ZABUDOWA GK NA
WG RTS, WTK, A14